



Lejlighedstype 2

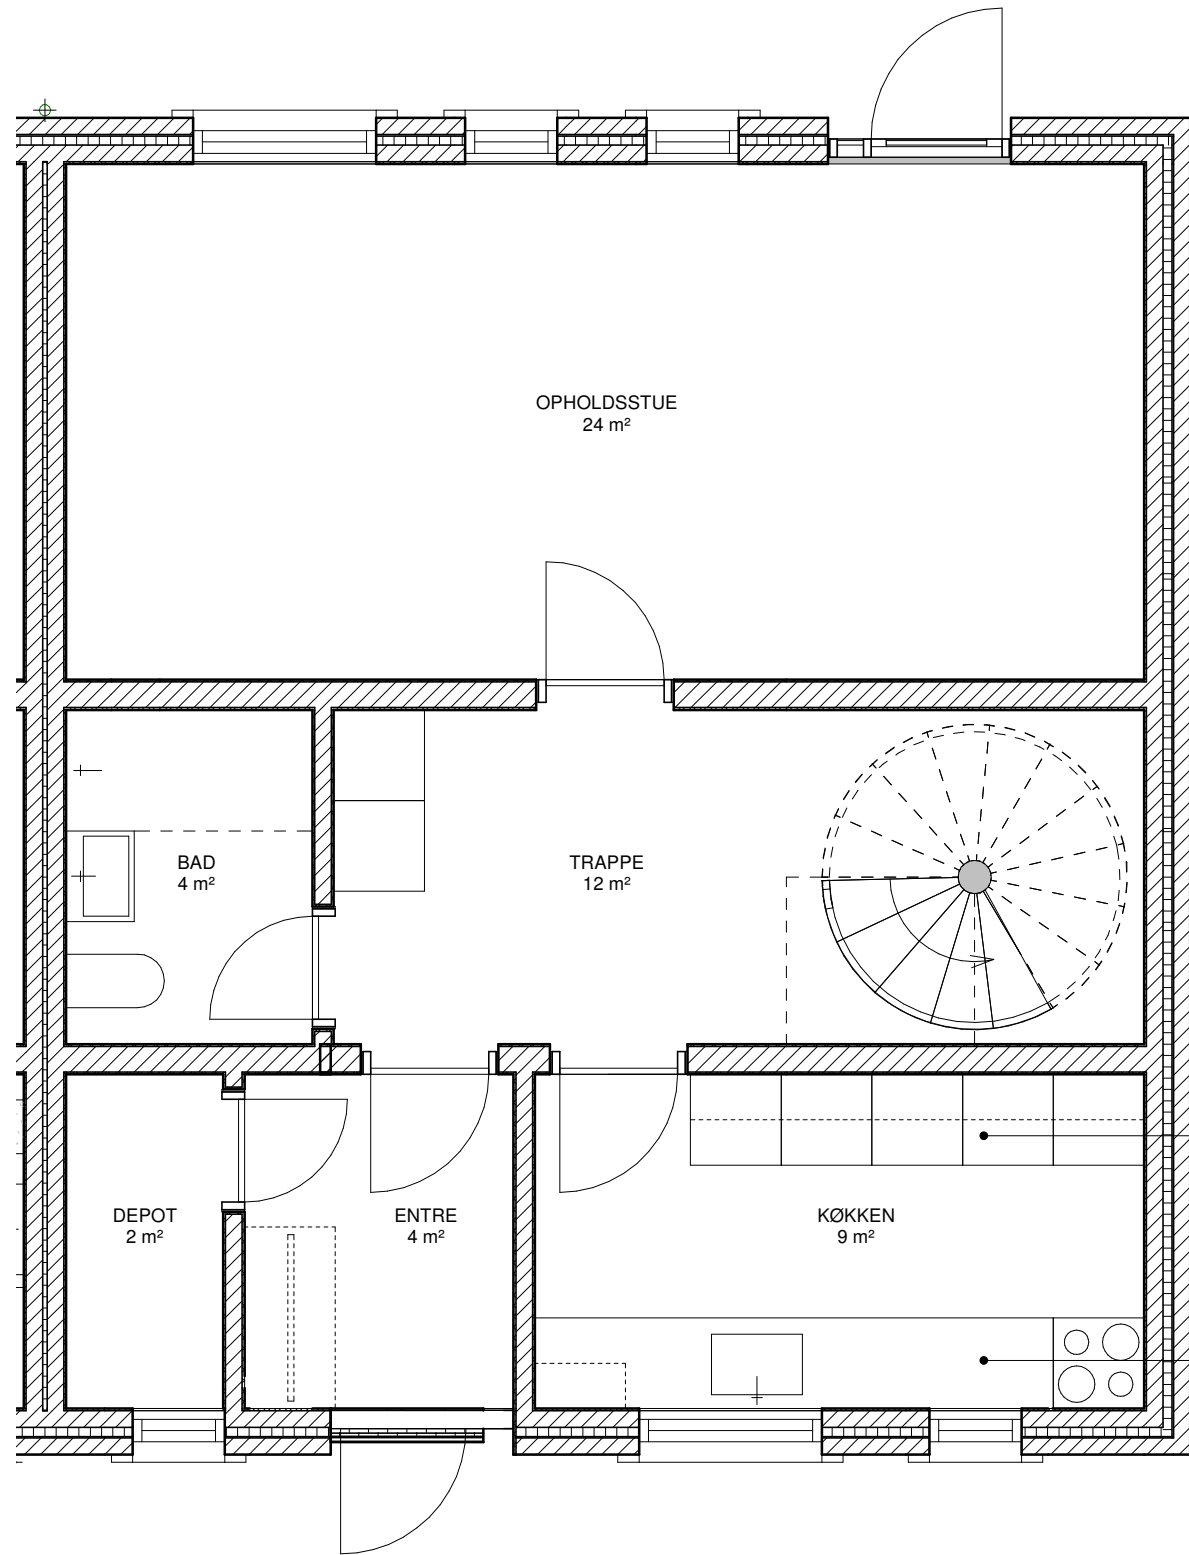

Stue Type 2 - Eks.

Mål : 1 : 50

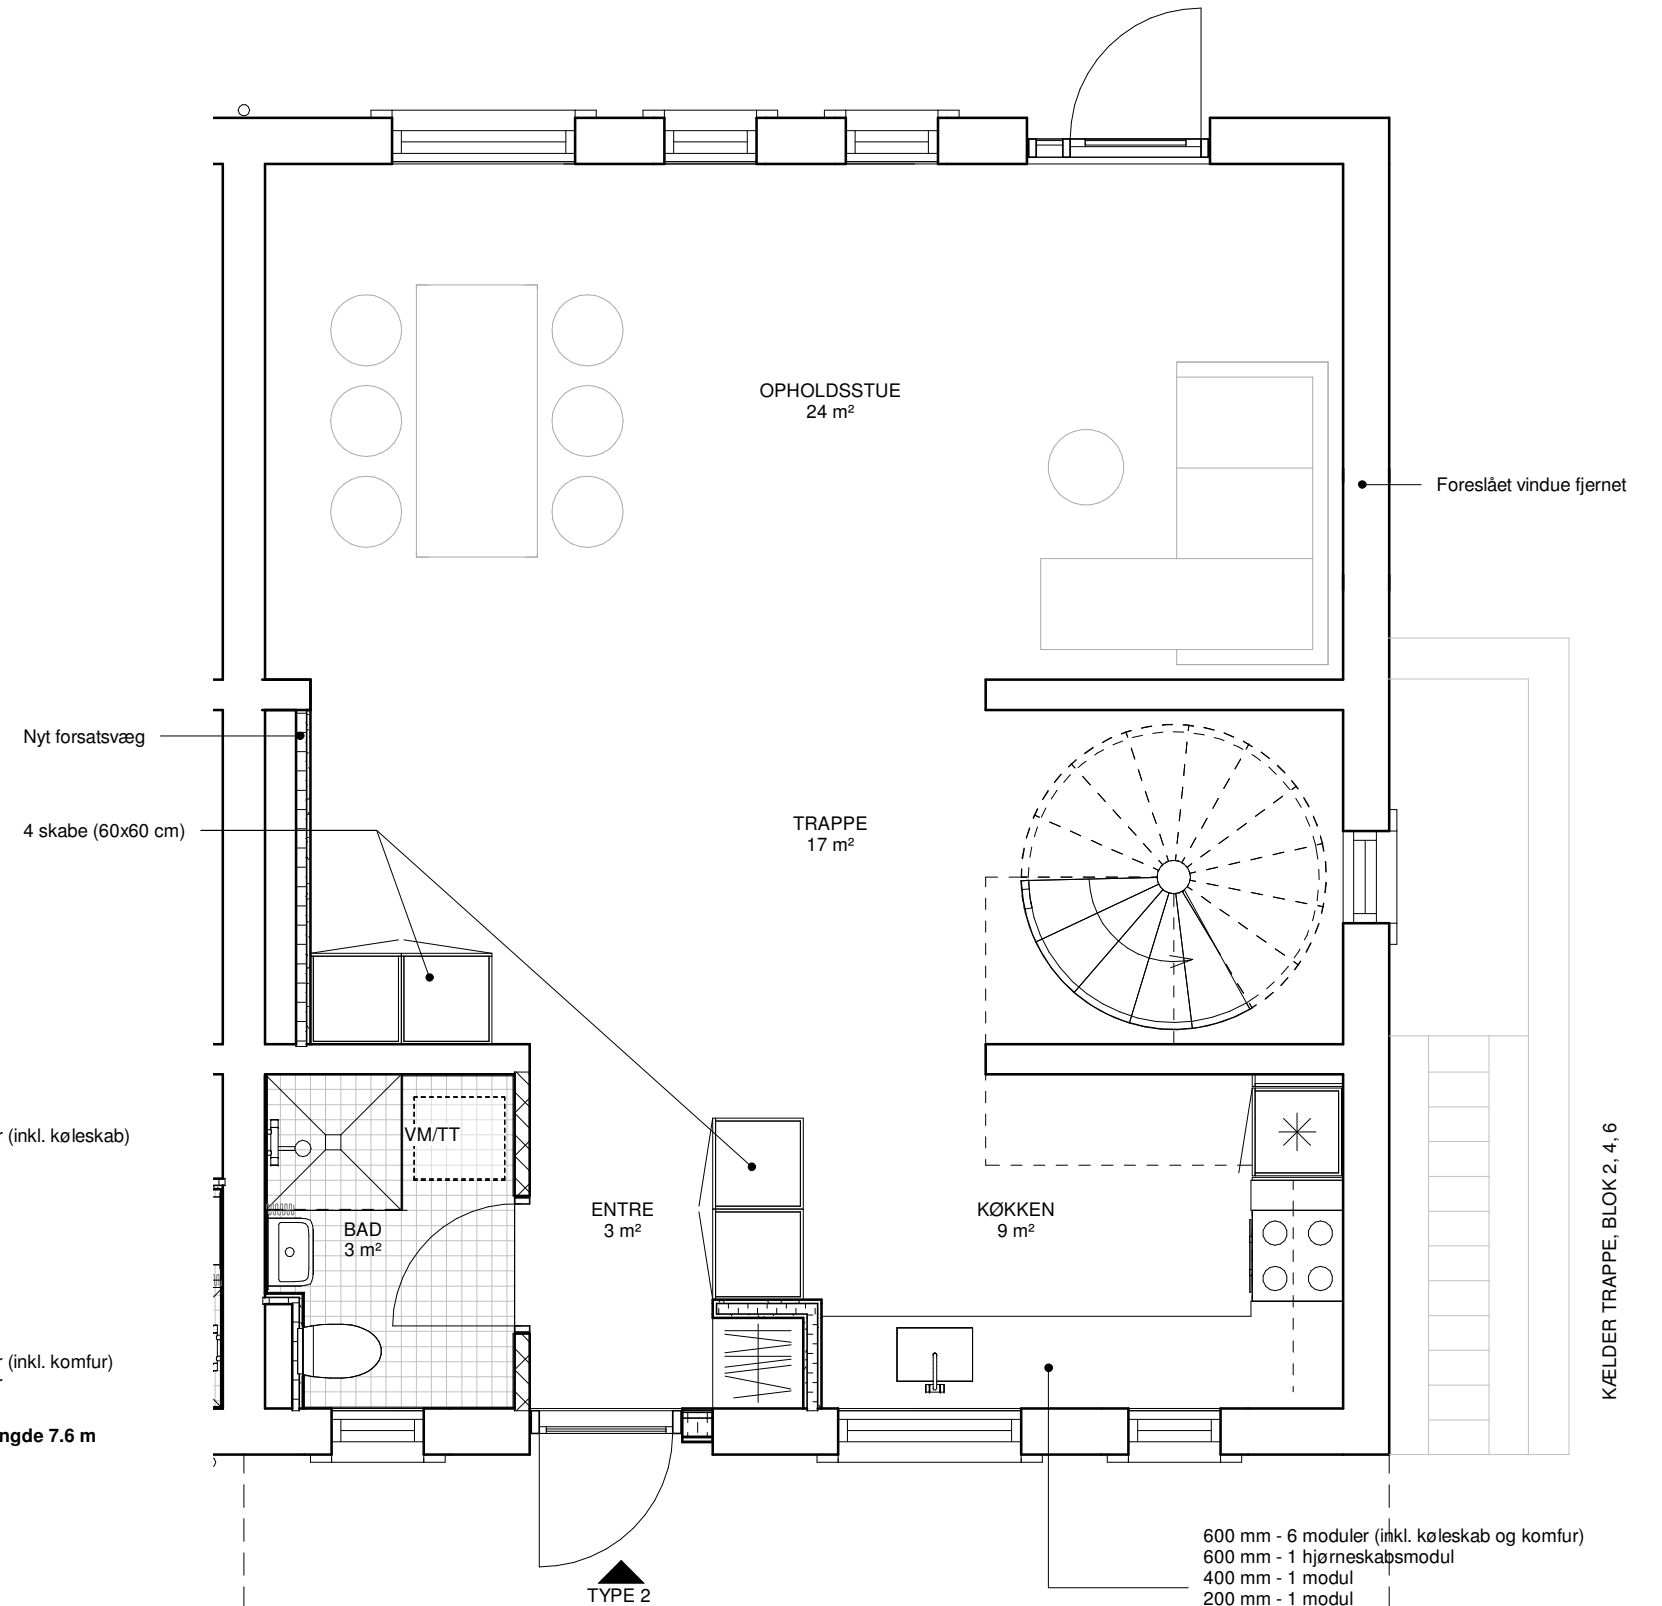

Stue Type 2 - Ny (Rettet)

Mål : 1 : 50